


C

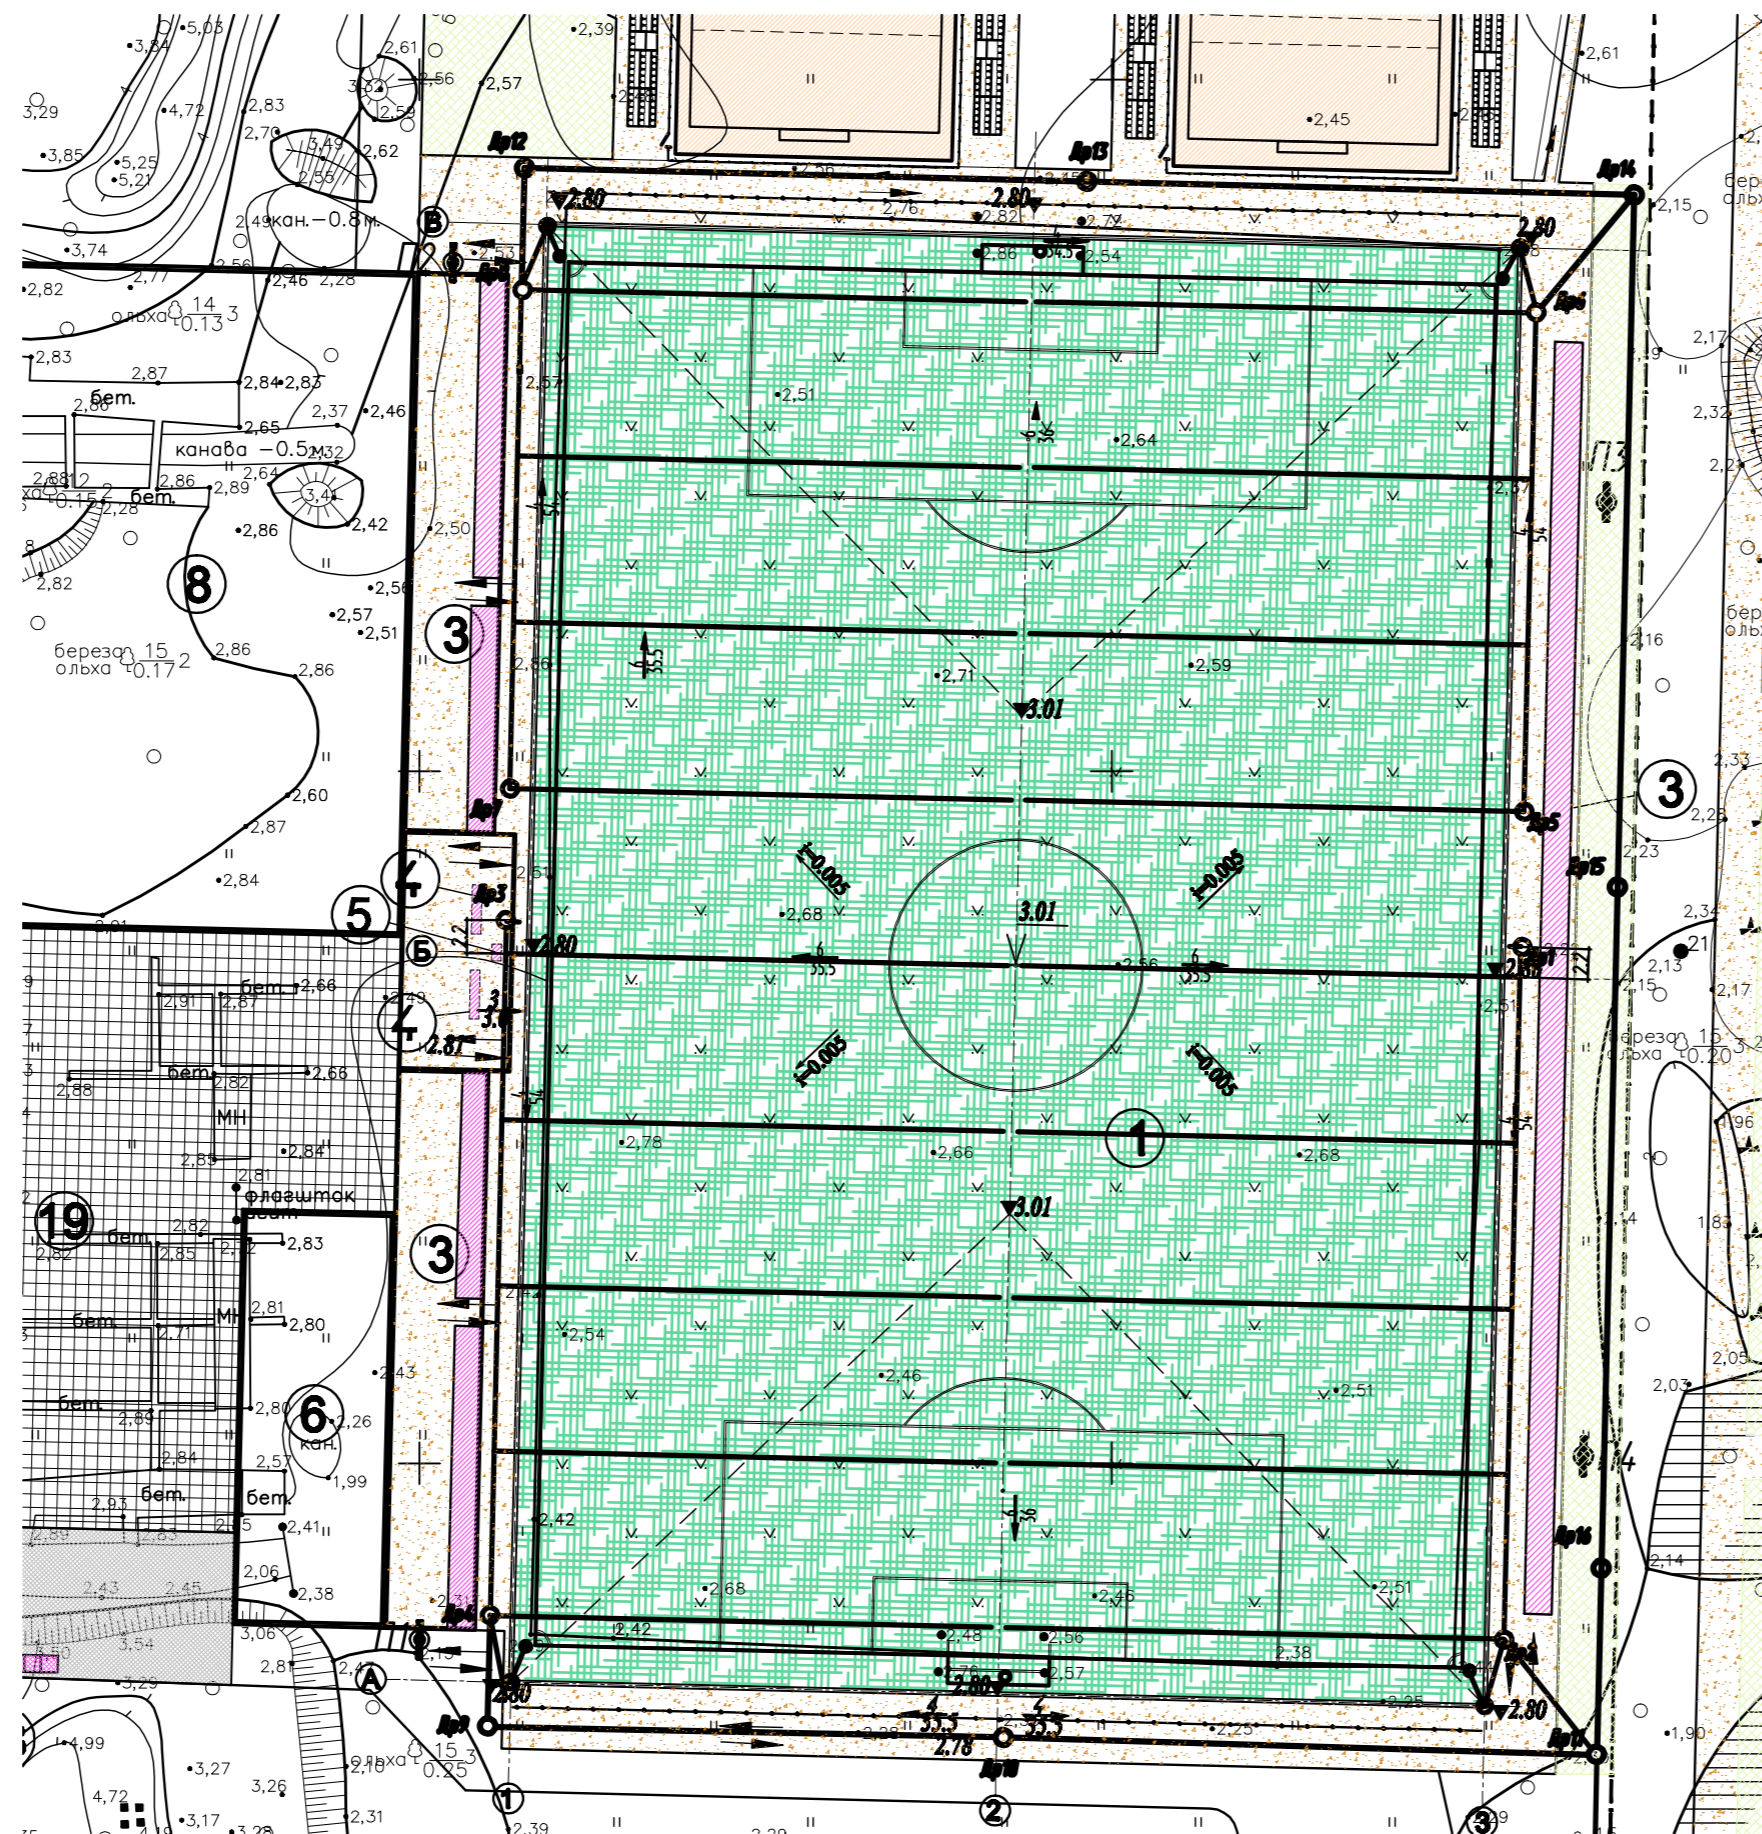

Экспликация зданий и сооружений:

№ на генплане	Наименование	Очередь стр-ва	Кол-во	Тех. хар-ка
1	Футбольное поле с искусственным покрытием (проектируемое) в т.ч. игровая зона	1	1	70x105 м 67x100 м
2	Площадка для пляжного футбола (перспектива)	3	2	30x20 м
3	Трибуны для зрителей с навесом (проектируемые)	2	на 1056 мест	
4	Скамьи для запасных игроков (проектируемые)	2	2	по 7 мест
5	Судейское место (проектируемое)	2	1	по 1 месту
6	Административно-бытовое здание (перспектива)	3	1	30x11 м
7	Площадка для мусоросборников (проектируемая)	1	3	6,5x7,0 м

Условные обозначения

- Ограждение участка
- Проектируемые трибуны для зрителей
- Проекторная мачта высотой 16 м.
- Водоотводящий лоток
- асфальт
- искусственное травяное покрытие
- проектируемые газоны
- гравийное покрытие
- покрытие с гранитной крошкой

АрС 032/09-09-ГП						
Строительство футбольного поля с искусственным покрытием в районе реки Глуховки, Ленинградская область, г. Сосновый Бор						
Изм.	Кол.уч.	Лист N док.	Подпись	Дата		
ГИП	Петров			06.09	Схема планировочной организации земельного участка	
ГАП	Тихомирова			06.09		
Разработал	Каролева				План организации рельефа М 1:500	
Проверил	Петров					
Н.контр.	Тихомирова			06.09		
Утвердил	Созинов			06.09		
				Стадия	Лист	Листов
				P	5	
					"АрС Проект"	