



### Схема расположения колонн К 2

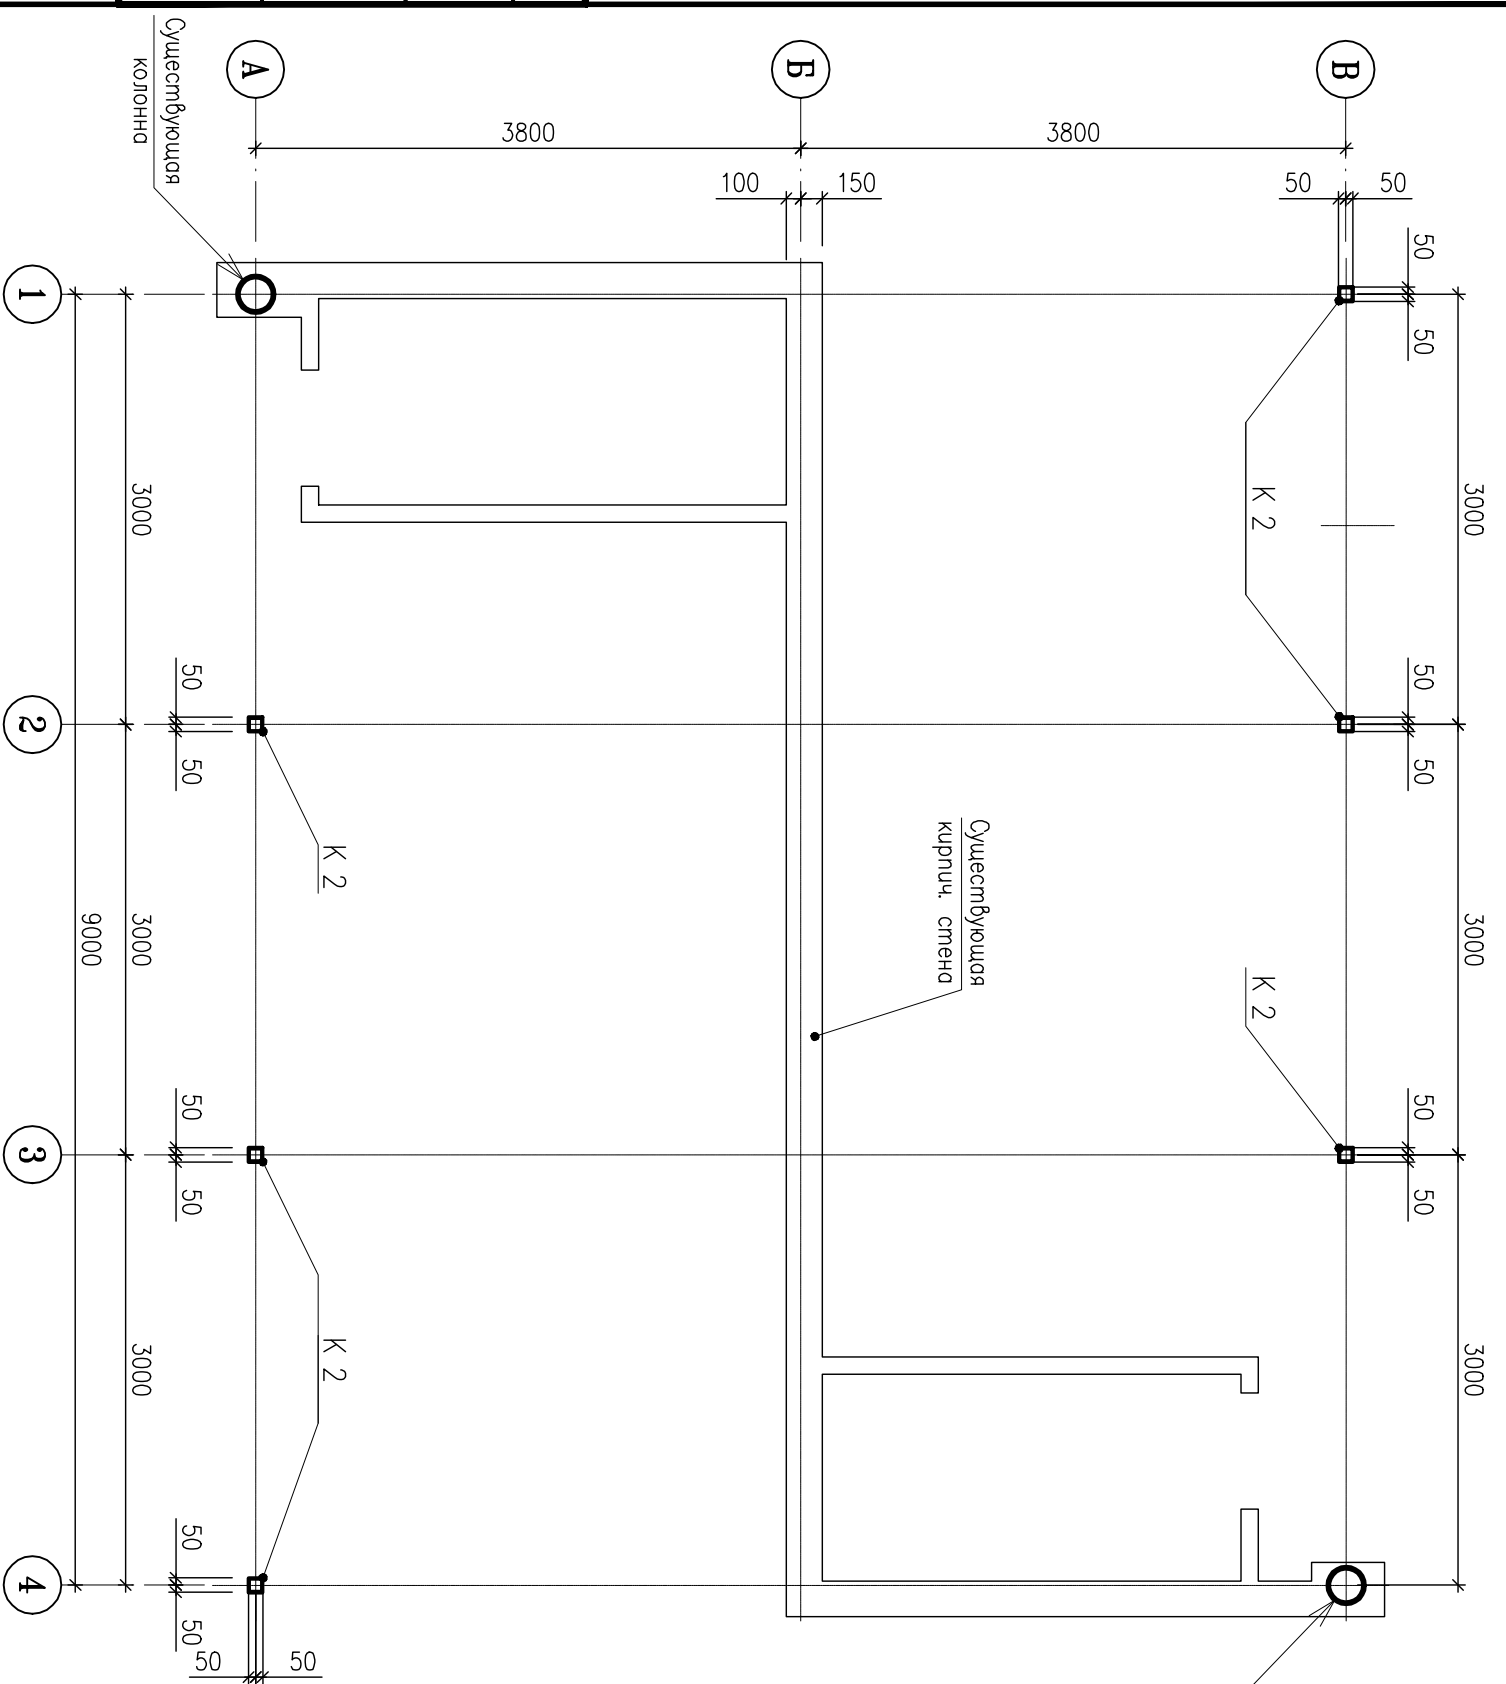

### Опорный узел колонны К 2

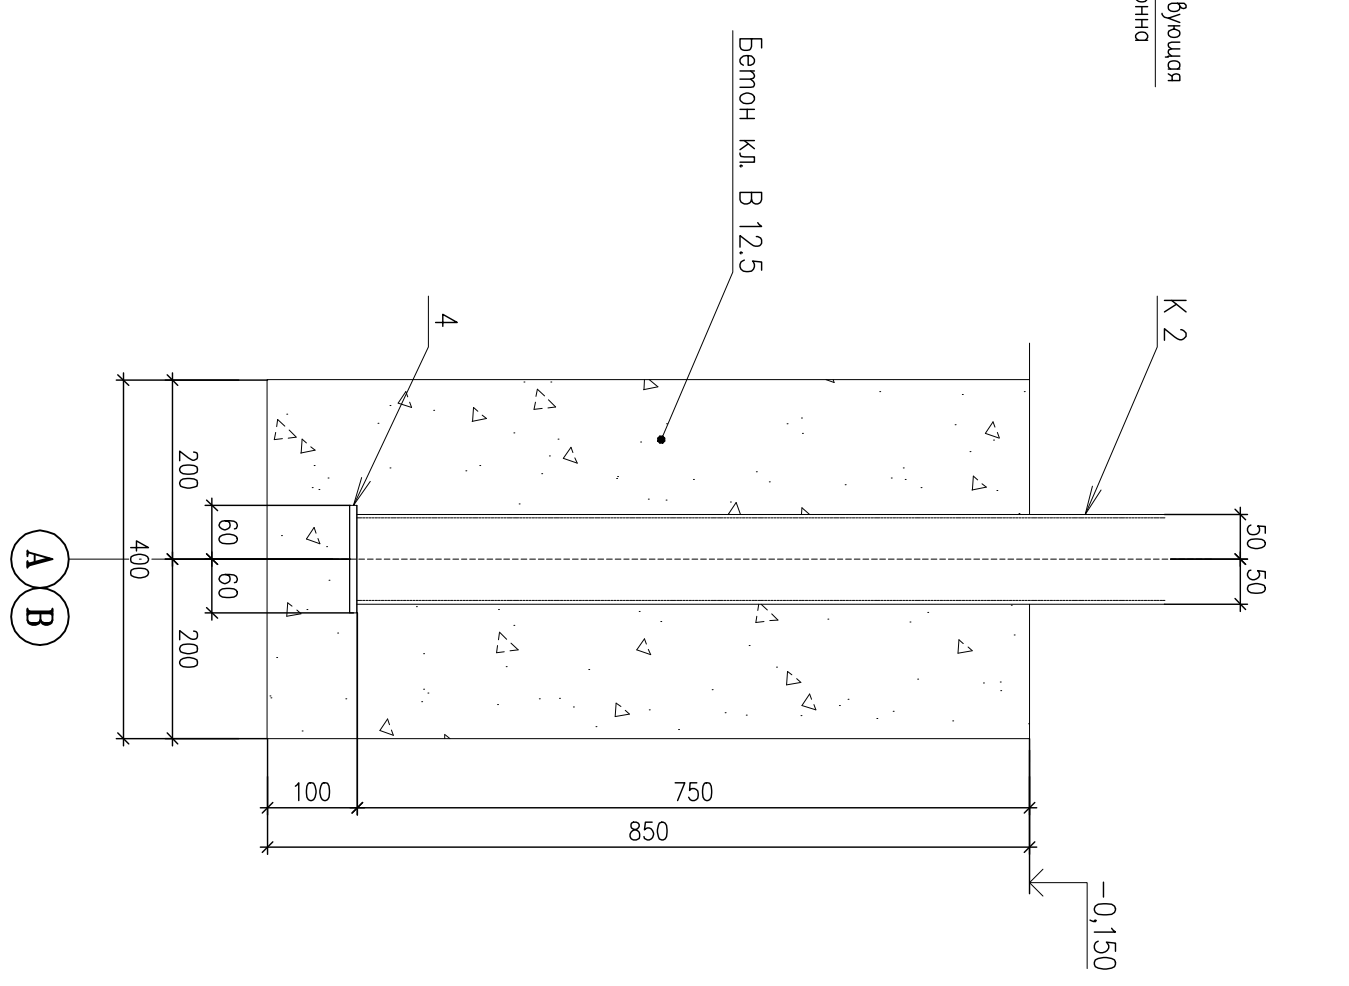

Согласовано

Инв.№ подл.	Подп. и дата	Взам.Инв.№			
10-0178 и2		10-0178 и1			

ЛП — 147 — 10 КМ					
Ленинградская область, г. Сосновы Бор, ул. Солнечная, Дом 1.					
Игровой павильон МДОУ №5 (капитальный ремонт)					
Разроб.	Колуч	Лист	№ док	Подпись	Дата
Проверил	Кушевцова				01.11.10
Н. контр.	Тропашко				01.11.10
Утб.	Иванов				01.11.10
Схема расположения колонн К 2. Опорный узел колонны К 2.					
ООО "РСУ"		Стр. 4	Лист 4		