


Схема расположения закладных изделий и опорных плит

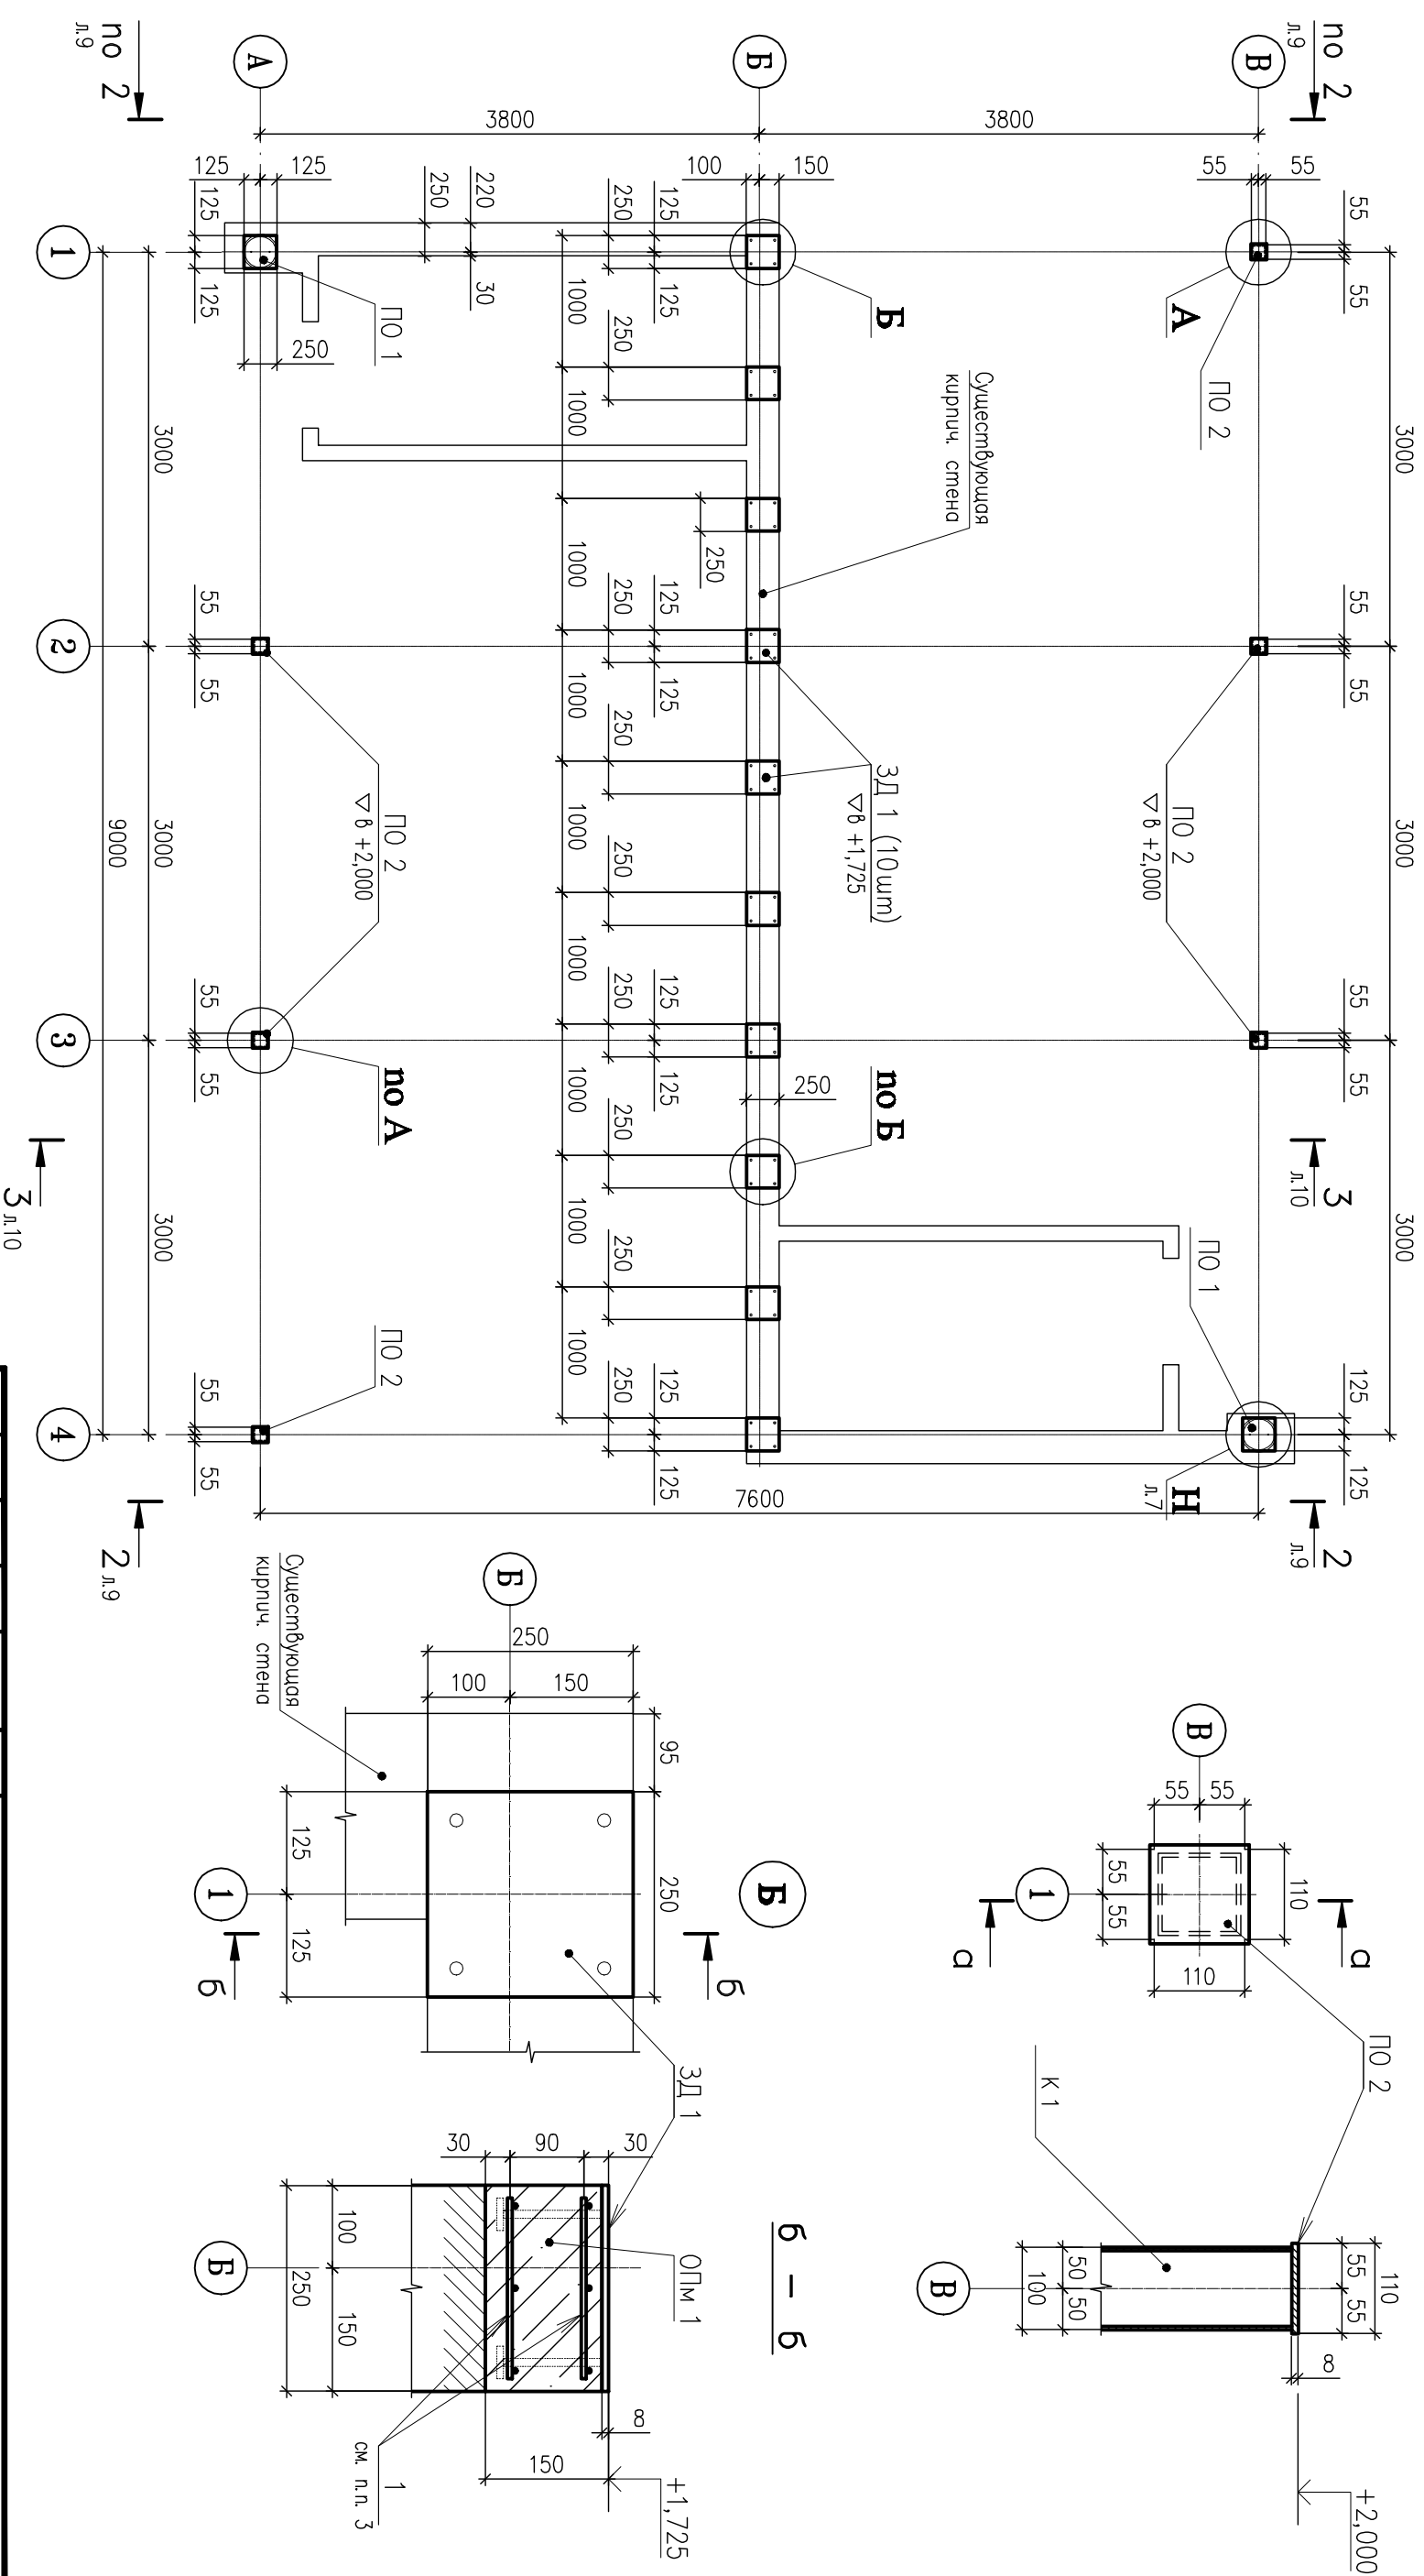

1. Смотреть совместно с листами б, ... , 10.
2. Сварка ручная электроуголовая по ГОСТ 5264-80*. Катет сварных швов принимать по наименьшей толщине одного из свариваемого элемента.
3. Нижнюю сетку закрепить анкерами из арматуры $\varnothing 8$ А 400 к существующей стене.
4. * — Обверстка в опорной плите ПО 1 обработать по диаметру арматуры выпуском, обеспечивая заданную по чертежу ориентацию.
5. Спецификацию конструктивных элементов смотри на листе 11.

Согласовано			
Инв.№ подл.	Подп. и дата	Взам.Инв.№	
10-0178 и2		10-0178 и1	

ЛО — 147 — 10 КМ			
Ленинградская область,			
г. Сосновы Бор, ул. Солнечная, дом 1.			
Игровой павильон МДОУ №5			
(капитальный ремонт)			
Изм.	Код.уч.	Лист	№ док
Разроб.	Кушварова И.В.	Приказ № И.В.	Подпись
Проверил	Кушварова М.С.	01.11.10	01.11.10
Н. контр.	Тропашко С.Н.	01.11.10	
Утв.	Иванов А.И.	01.11.10	
Схема расположения закладных изделий и опорных плит. Узел А. Узел Б.			ООО "РСУ"

Копировал :

Формат А 3