
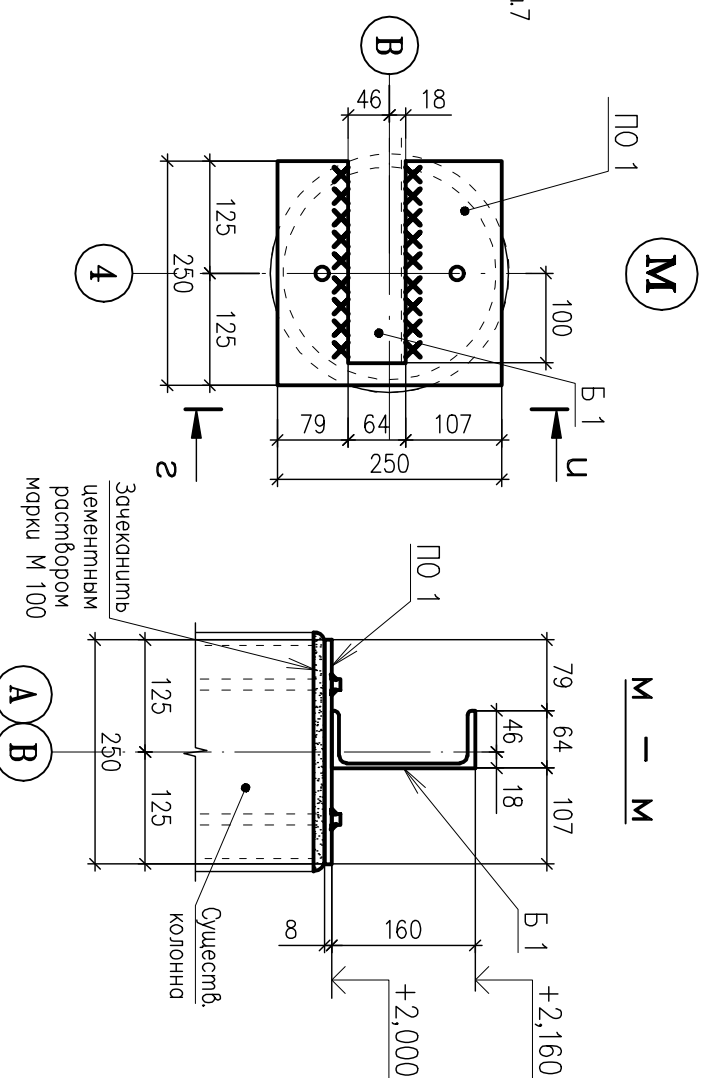
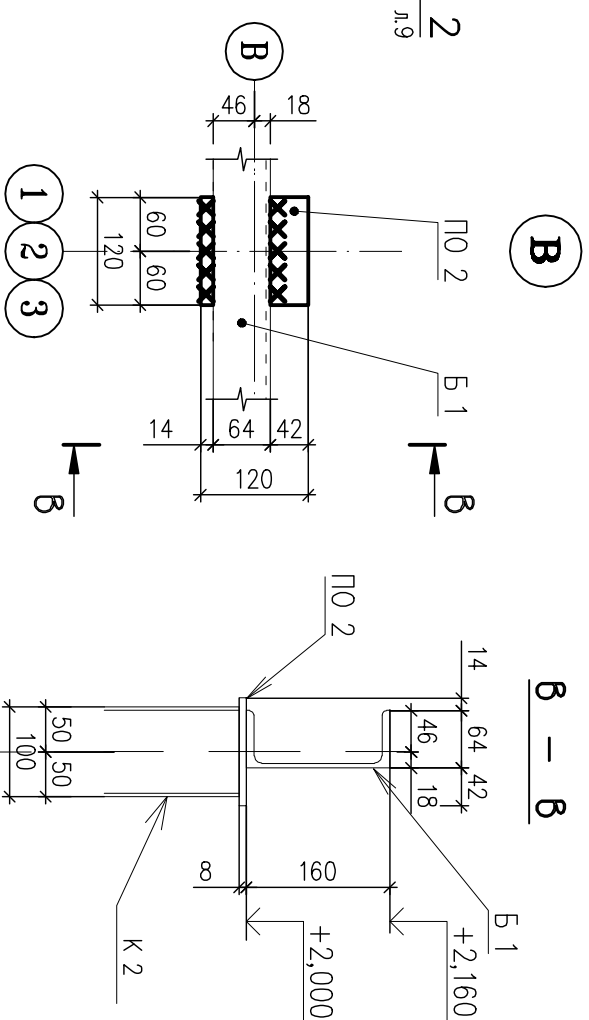


Схема расположения балок

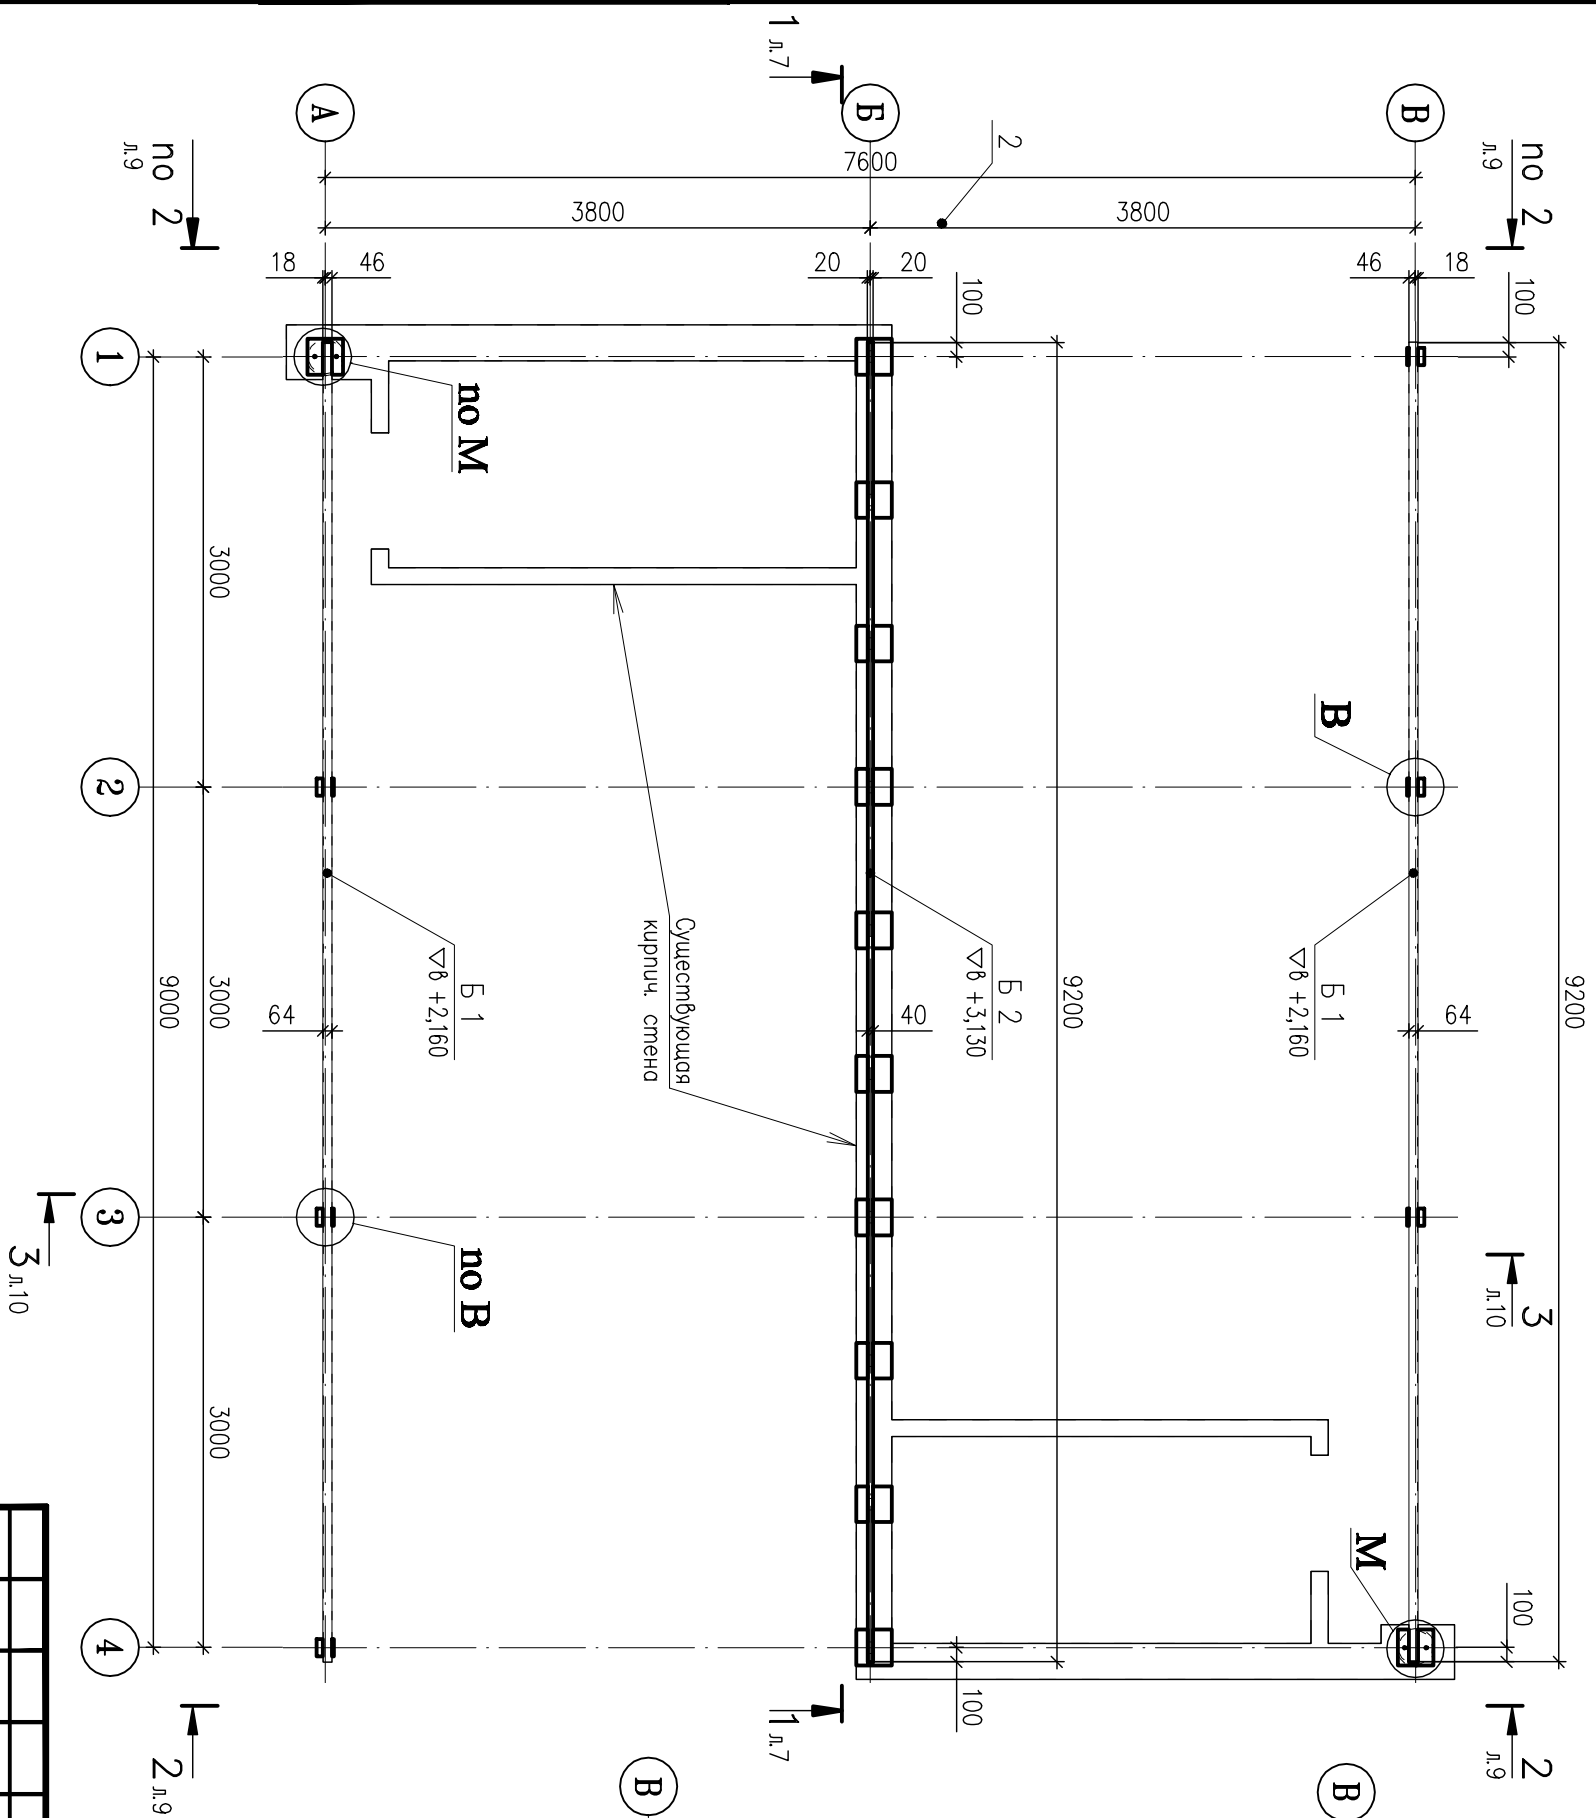

1. Смотреть совместно с листами 4, 5, 7-10.
2. Сварка ручная электродуговая по ГОСТ 5264-80*. Капел сварных швов принимать по наименьшей толщине одного из собираемого элемента.
3. Спецификацию конструктивных элементов смотри на листе 11.

Согласовано

Инв. № подл.	Подп. и дата	Взам. Инв. №
10-0178 и2		10-0178 и1

ЛП - 147 - 10 КМ		
Ленинградская область, г. Сосновый Бор, ул. Солнечная, дом 1.		
Игровой павильон МДОУ №5 (капитальный ремонт)		
Изм.	Кол.ч.	Лист
Разроб.	Кол.ч.	Лист
Проверил	Кол.ч.	Лист
Н. контр.	Кол.ч.	Лист
Утб.	Кол.ч.	Лист
Иванов	Тропашко	Иванов
01.11.10	01.11.10	01.11.10
Схема расположения балок. Узел В. Узел М.		
ООО "РСУ"		

Копировал :

Формат А 3