
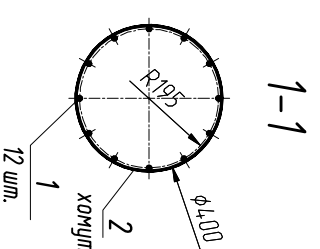


Фундамент Ф-5 Фундамент стоек уловителя мячей

Спецификация

Поз.	Обозначение	Наименование	Ед. изм.	Кол.	Масса ед., кг.	Примеч. (общая масса, кг)
Каркас К-1						
1	Арматура ГОСТ 5781-82	φ12АII; L = 2460мм	шт	12	2.20	26.40
2	Хомут арматура ГОСТ 5781-82	φ6 АI; L = 1300 мм	шт	15	0.29	4.35
Материалы						
		Бетон класса В15	куб.м	0.50		
		Бетон класса В 7.5	куб.м	0.05		

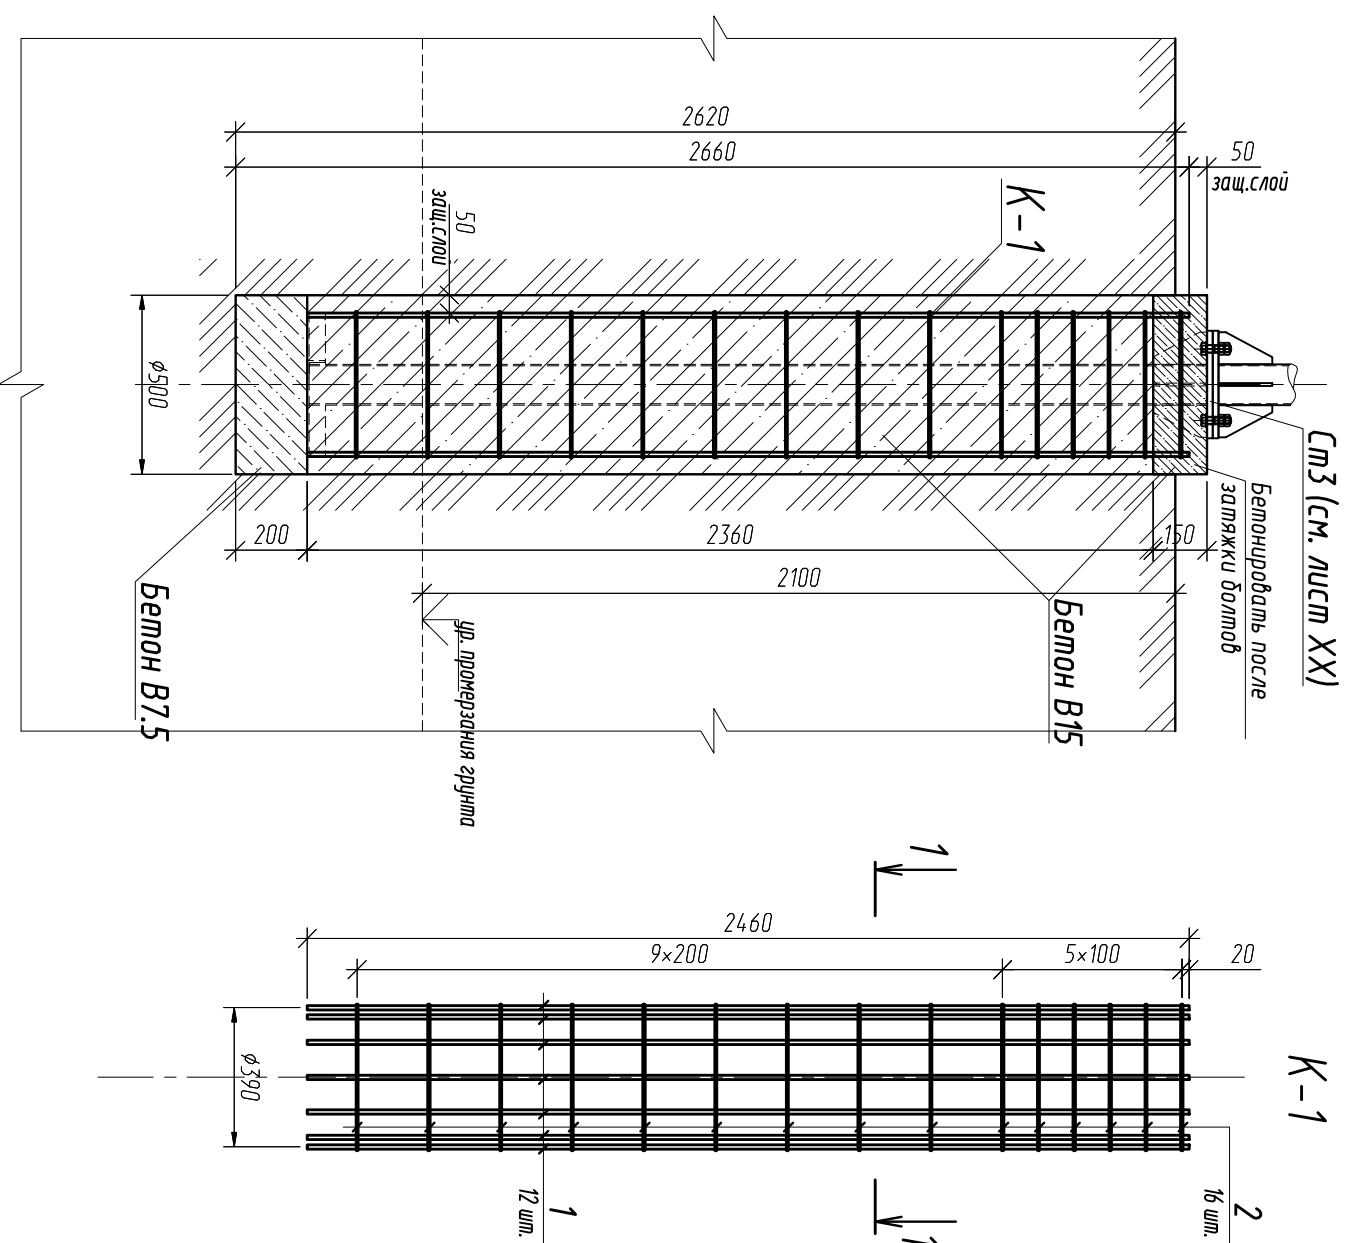

Изм.	Кол.уч.	Лист	Н. док.	Подпись	Дата	Строительство футбольного поля с искусственным покрытием в районе реки Гуховки. Ленинградская область, г. Соновый Бор			
ГИП		Петров			06.09				Футбольное поле Уловитель мячей
ГАП		Тухомирова			06.09	Стадия	Лист	Листов	
Разработ		Тухомирова			06.09	Фундамент Ф-5 Монтажная схема. Армирование. Спецификация элементов	Р	6	
Проверил		Созинов				АРС 032/09-09-АС			
						"АРС Проект"			