




Элементы футбольного поля и ограждение территории стадиона
Разбивочный план

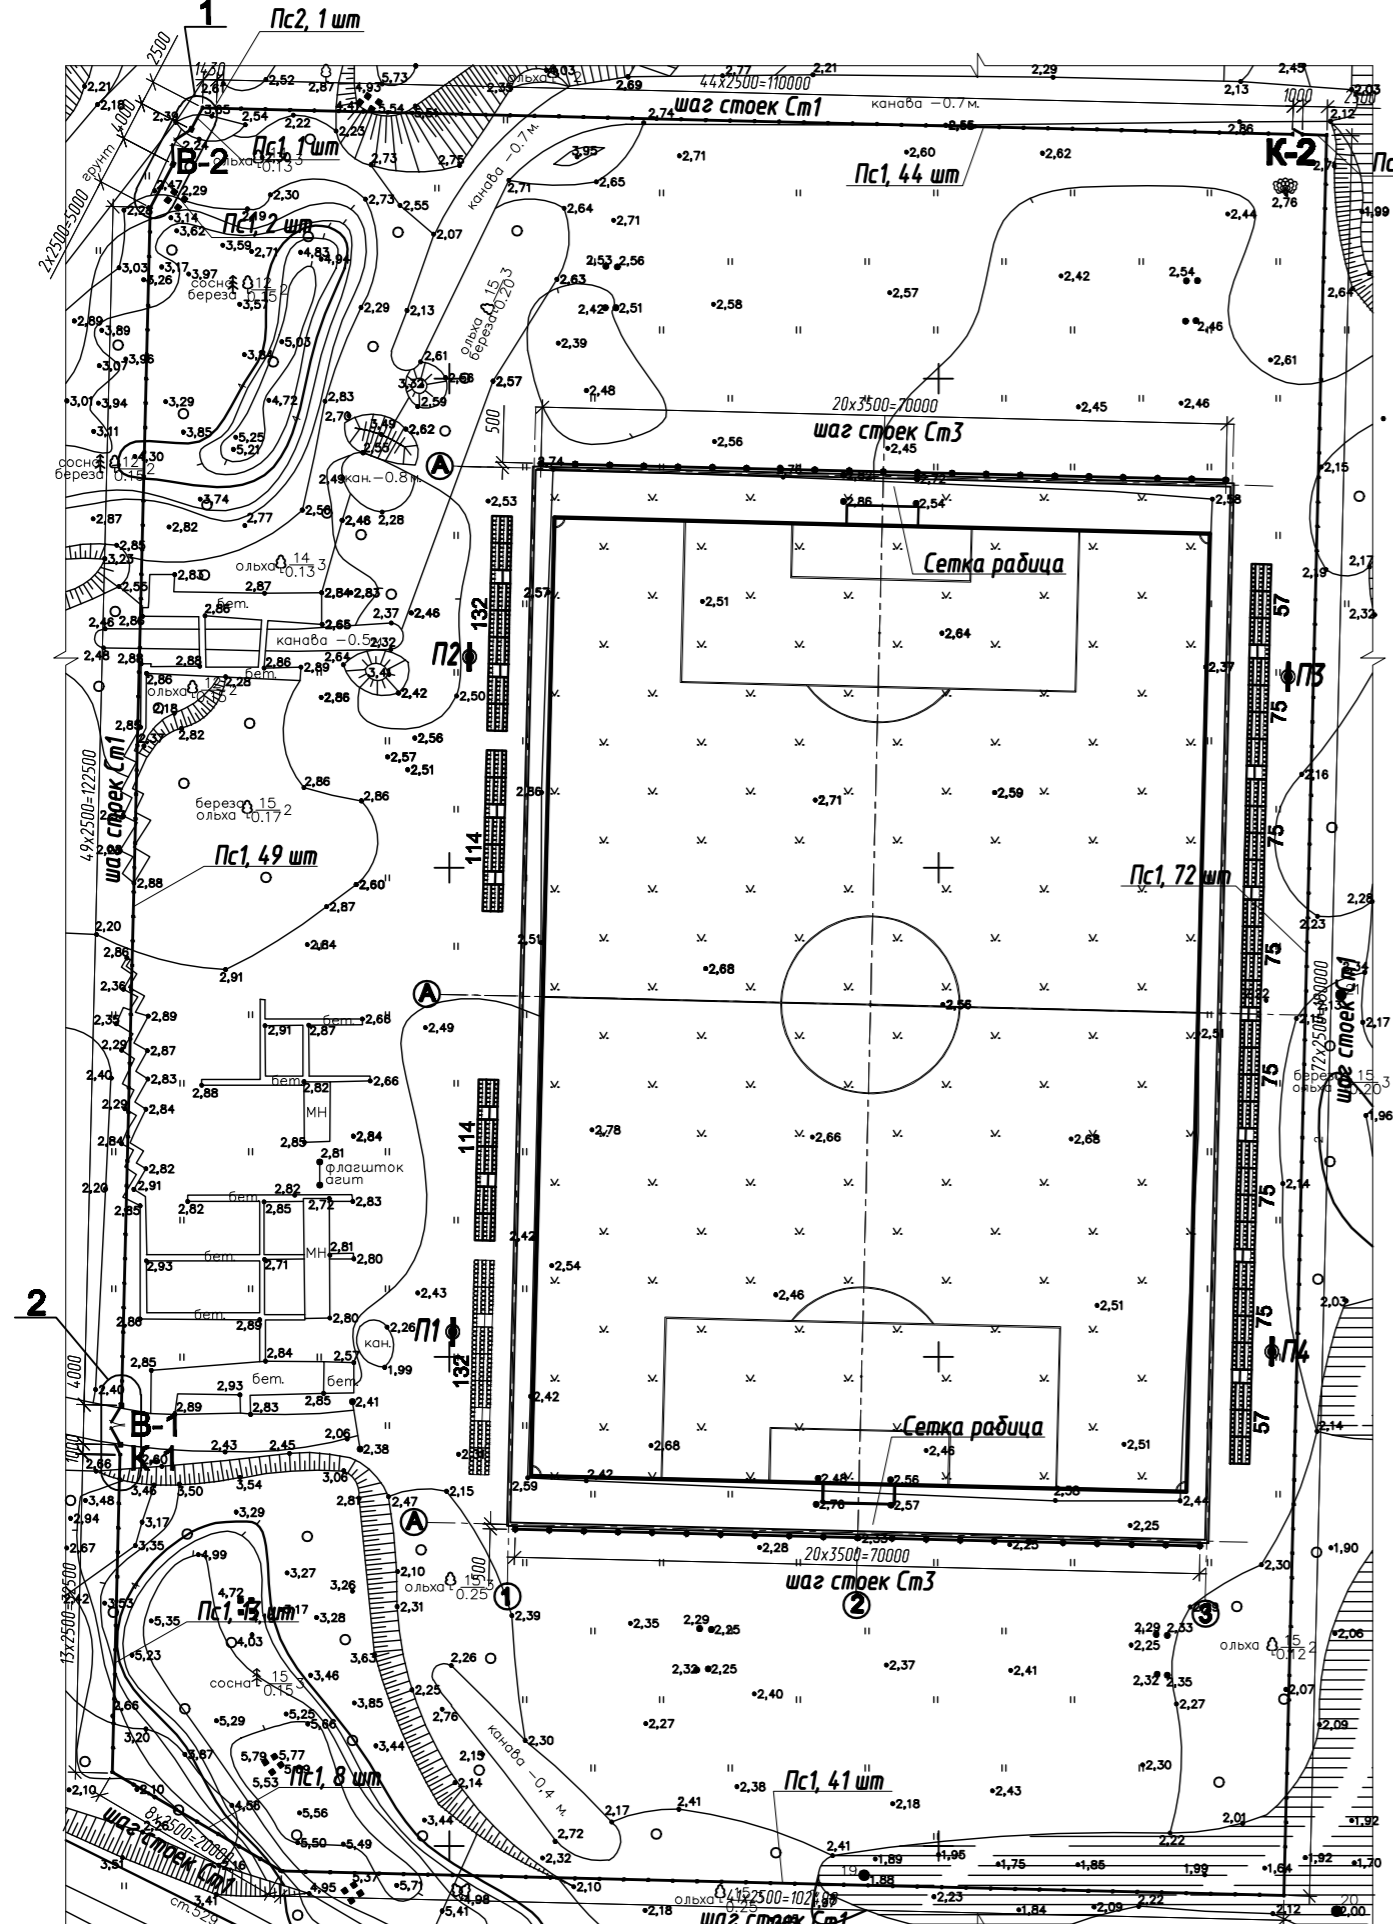

Послойная структура основания футбольного поля.

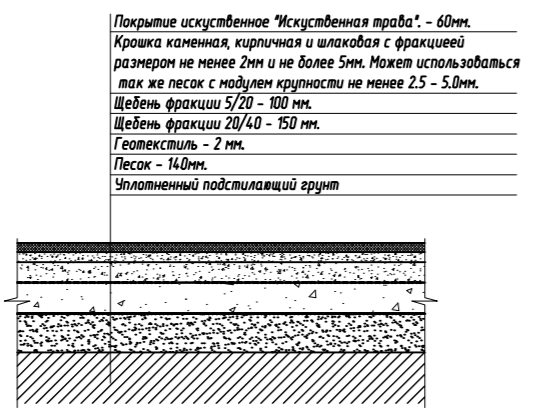


Трибуны для зрителей

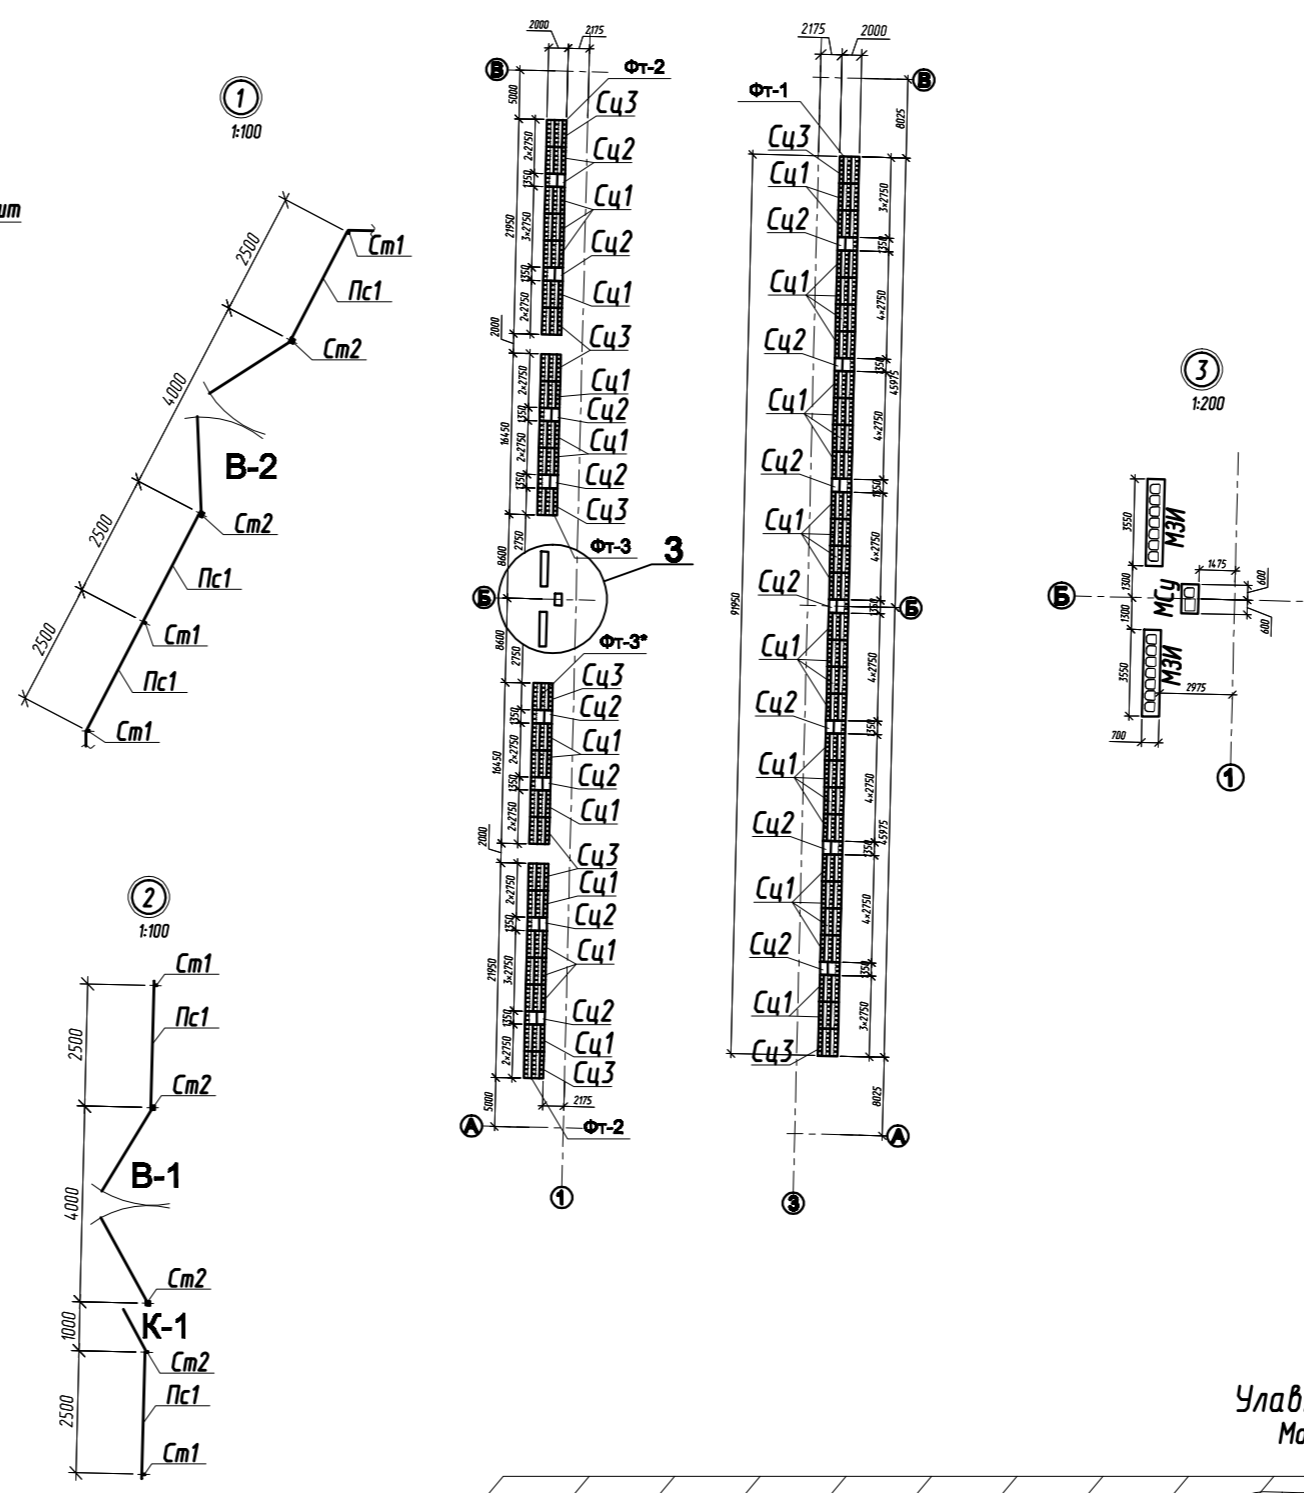

Ведомость элементов

Марка элемента	Кол-во	Наименование	Масса, кг		Номер чертежа	Примечания
			шт.	общ.		
См1	236	Сталь ЛЕГИ-PIR. Стальной оцинкованный	18.00	4248.00	см. прил. док и лист 8	производитель ООО "ЛЕГИ-СПБ"
См2	7	Сталь ЛЕГИ-PIR. Стальной оцинкованный	28.65	200.55	см. прил. док и лист 9, 10, 11	
Пс1	231	Панели сварные ЛЕГИ-RL 2030x2500	35.30	8154.30	см. прил. док и лист 8	
Пс2	1	Панели сварные ЛЕГИ-RL 2030x1430	19.94	19.94	см. прил. док и лист 8	
См3	42	Стойка металлическая сварная	14.205	5966.10	лист 4; 5	
Рс	20	Раскос	19.17	383.40	лист 4	
-	568 м.п.	Сетка рабца с полимерным покрытием сетка Т-Р-50-18 ГОСТ 5336-80, ширина 15 м	-	-	-	
-	1249.6 м.п.	Профиля стальная прокатная 3.5-В-111 ГОСТ 3283-74	-	-	-	
В-1	1	Ворота распашные Vario-S 2030x4000 мм	121.50	121.50	см. прил. док и лист 9	
В-2	1	Ворота распашные Vario-S 2030x4000 мм	121.50	121.50	см. прил. док и лист 10	
К-1	1	Калитка одностворчатая Vario-M 2030x1000 мм	63.60	63.60	см. прил. док и лист 9	
К-2	1	Калитка одностворчатая Vario-M 2030x1000 мм	63.60	63.60	см. прил. док и лист 11	
П1; П2; П3; П4	4	Опора П-ФГ-16,0-ч Прожекторная напольная	730	2920	см. прил. док	
Ф-1	236	Фундамент стоек См1	-	-	лист 8	
Ф-2	1	Фундамент варт В-1 и калитки К-1	-	-	лист 9	
Ф-3	1	Фундамент варт В-2	-	-	лист 10	
Ф-4	1	Фундамент калитки К-2	-	-	лист 11	
Ф-5	42	Фундамент стоек См3	-	-	лист 6	
ЗФ-36/4/к400-30	4	Закаленный фундамент прожекторной лампы	273	1092	см. прил. док	
Ф-6	4	Фундамент прожекторных ламп П1; П2; П3; П4	-	-	лист 7	
СцТ1	54	Секция трибун на 18 мест 2000x2750	-	-	см. прил. док	Стационарная индизговления
СцТ2	15	Секция трибун на 3 места с лестницей: 2000x1350	-	-	см. прил. док	Стационарная индизговления
СцТ3	15	Секция трибун на 18 мест 2000x2750	-	-	см. прил. док	Стационарная индизговления
МЗИ	2	7 мест для запасных игроков (на 2 места: 3550x700) Место для судьи (на 1 место: 1200x700)	-	-	см. прил. док	Стационарные индизговления
МСУ	1	Кресло пластмассовое стадионное	-	-	см. прил. док	Стационарные индизговления
-	1056	Кресло пластмассовое стадионное	-	-	см. прил. док	
Фт-1	1	Фундамент под трибуны второго типа	-	-	лист 13	
Фт-2	2	Фундамент под трибуны второго типа	-	-	лист 13	
Фт-3; Ф-3*	2	Фундамент под трибуны третьего типа	-	-	лист 13	
-	-	Навес над трибунами	-	18425.79	лист 14	


Улавливатель мячей
Монтажная схема

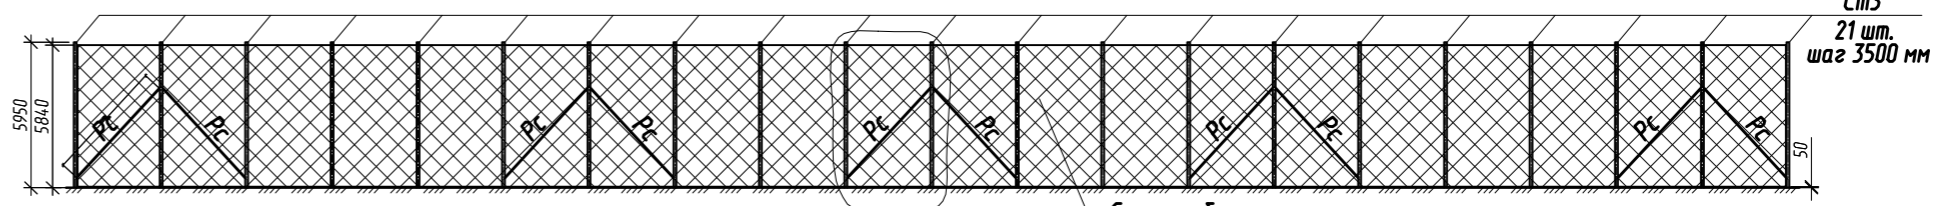

Фрагмент 1

Сетка рабца
натягивать горизонтально
четыре ряда по высоте

Разметка футбольного поля

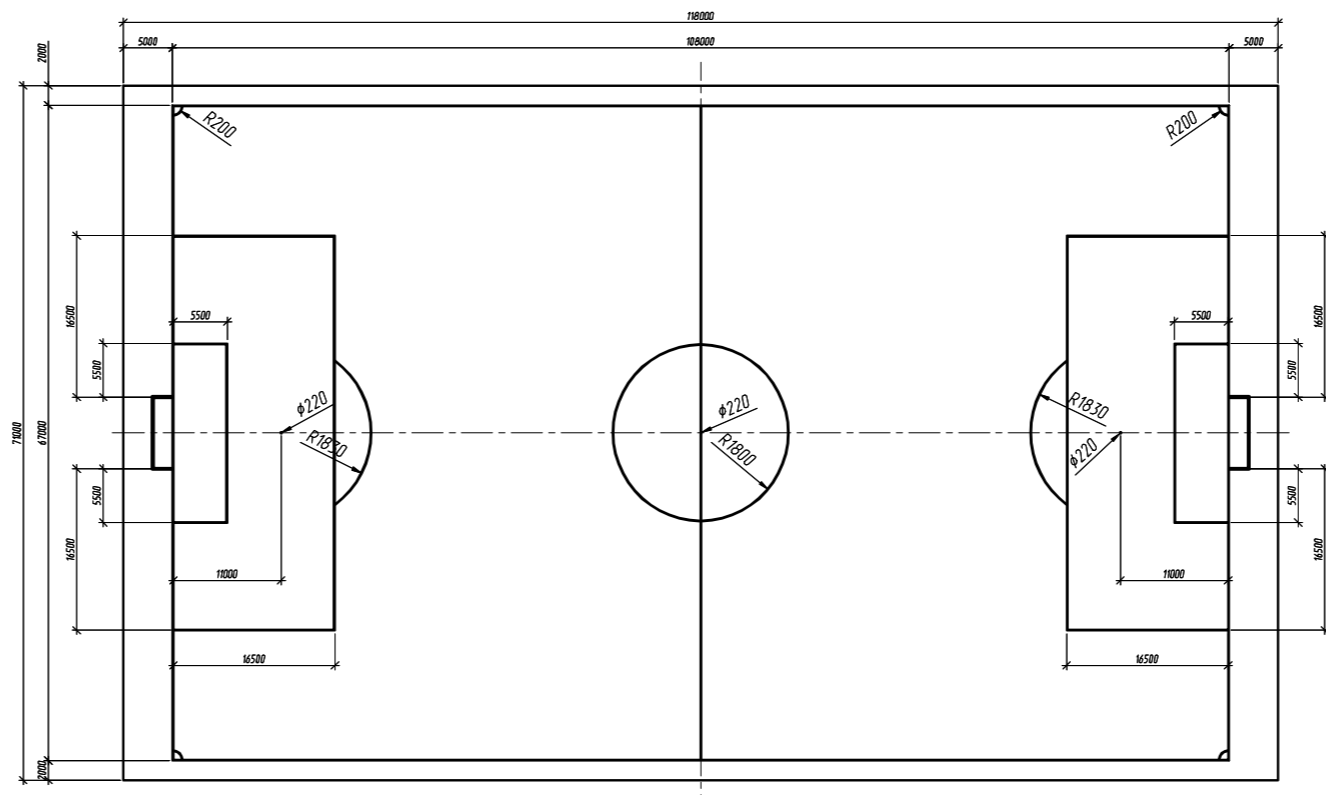

1. Все линии разметки имеют ширину 120 мм. Ширина линий входит в размер всех ограничиваемых ими площадей.
2. Разметка производится краской, отличающейся от цвета грунта, лучше всего использовать для этих целей мел.
3. На заснеженном поле разметка производится синей краской

АрС 032/09-09-АС

Строительство футбольного поля с искусственным покрытием в районе реки Г.Луховки, Ленинградская область, г. Сосновый Бор					
Изм.	Калач	Лист	№ док.	Подпись	Дата
ГИП	Петров				06.09
ГАП	Тихомирова				06.09
Разработ	Тихомирова				06.09
Проверил	Сознов				
Футбольное поле			Студия	Лист	Листов
Р			3		
Элементы футбольного поля и ограждение территории стадиона Ведомость элементов					*АрС Проект*