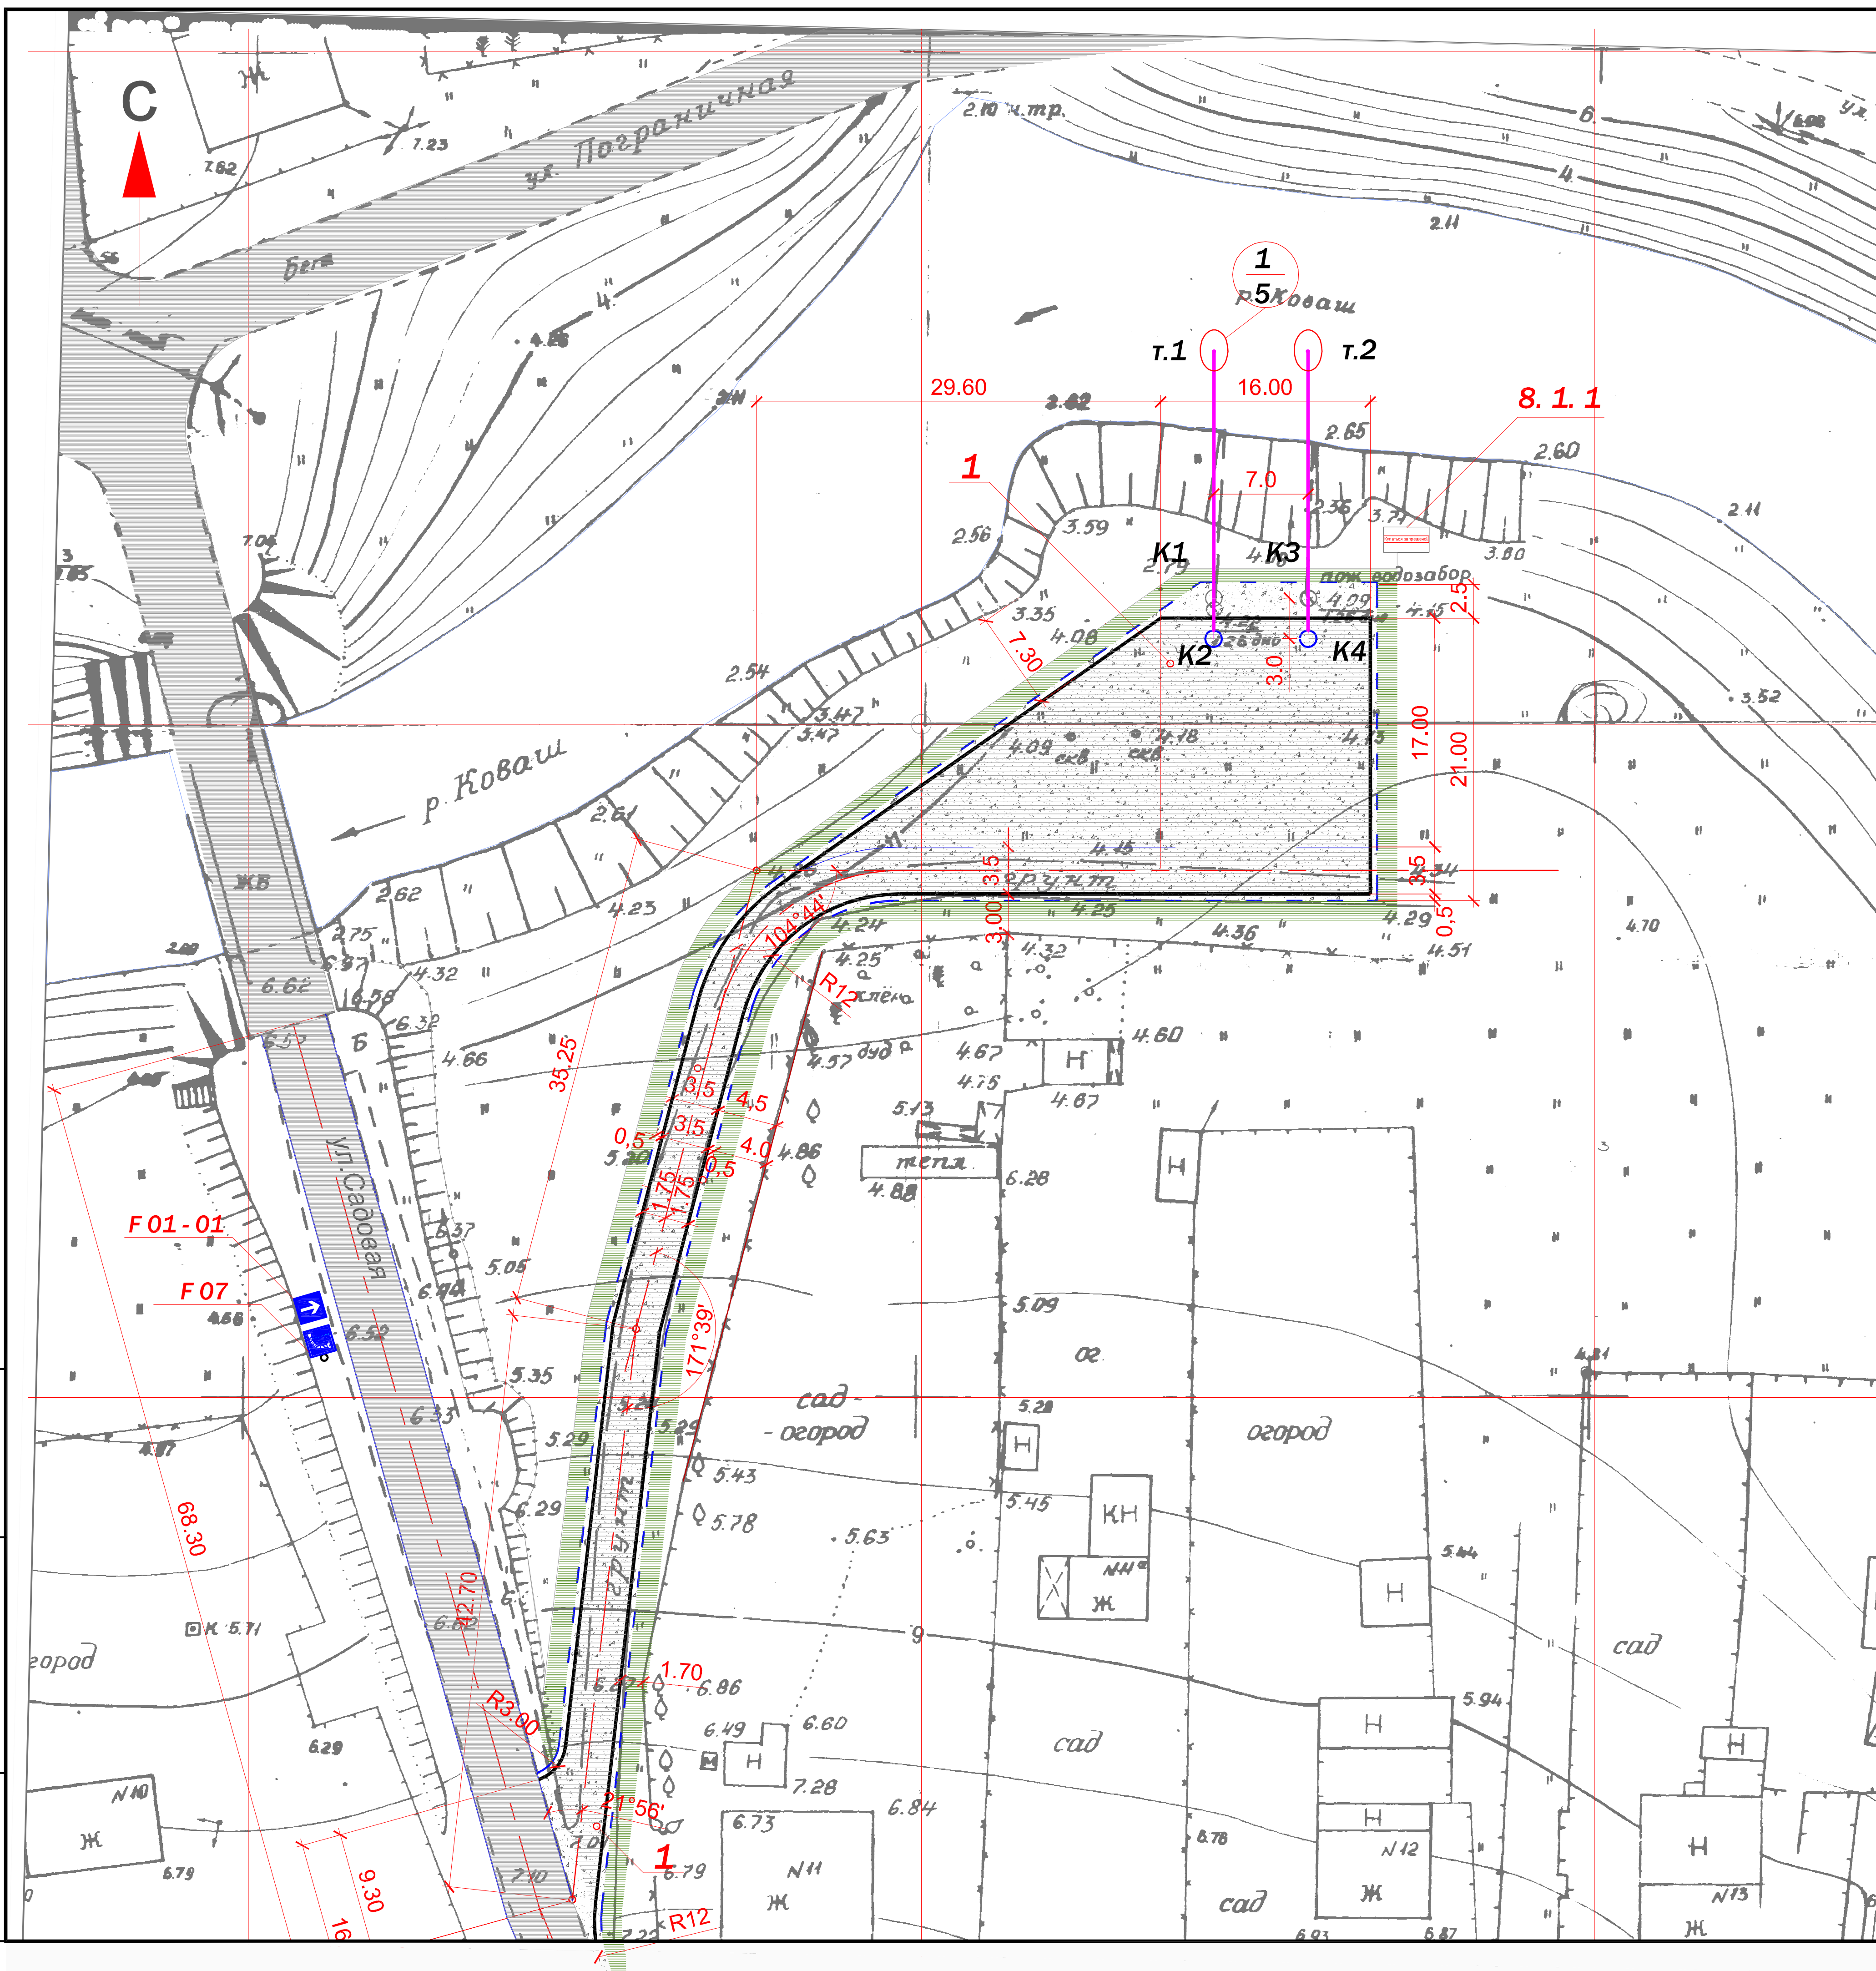
С
ул. Пограничная
р. Коваш
ул. Садовая
1
5
т.1
т.2
29.60
16.00
8. 1. 1
1
7.0
К1
К3
К2
К4
пож.водозабор
3.0
2.5
17.00
21.00
7.30
3.5
3.00
0.5
3.5
104°44'
R12
35.25
3.5
3.5
4.5
4.0
0.5
0.5
1.75
1.75
171°39'
F 01 - 01
F 07
68.30
32.70
R3.00
21°56'
1.70
1
R12
9.30
сад
огород
сад - огород
тепл.
дуб
клен
скв.
гр.у.т.
Ж
Н
КН
НЖ
№10
№11
№12
№13
9
6.62
6.57
4.23
4.09
4.18
4.15
4.25
4.29
4.36
4.51
2.65
2.60
2.56
2.54
2.62
2.61
3.59
3.35
3.47
4.08
5.29
5.35
5.05
6.79
7.01
7.10
7.22
6.86
6.49
6.60
7.28
6.73
6.84
4.60
4.67
4.75
5.13
4.86
4.88
6.28
5.09
5.28
5.45
5.63
5.43
5.78
5.94
4.70
3.52
3.80
2.11
2.10
7.23
7.62
7.04
6.52
6.33
6.29
К 5.71

Взам. инв. №

Подпись и дата

Инв. № подл.